ΕΦΗΜΕΡΙΣ ΤΗΣ ΚΥΒΕΡΝΗΣΕΩΣ

ΤΗΣ ΕΛΛΗΝΙΚΗΣ ΔΗΜΟΚΡΑΤΙΑΣ

ΤΕΥΧΟΣ ΤΕΤΑΡΤΟ **Αρ. Φύλλου 388**

28 Ιουλίου 2010

ΑΠΟΦΑΣΕΙΣ

Αριθμ. 5554

Επικύρωση καθορισμού οριογραμμών τμημάτων τριών ρεμάτων εντός σχεδίου στα Τ.Δ Καλής, Τ.Δ Καλλίπολης και Τ.Δ Μανδάλου (Μαύρου) του Δ. Μενηίδος Ν. Πέλλας.

Η ΓΕΝΙΚΗ ΓΡΑΜΜΑΤΕΑΣ
ΠΕΡΙΦΕΡΕΙΑΣ ΚΕΝΤΡΙΚΗΣ ΜΑΚΕΔΟΝΙΑΣ

Έχοντας υπόψη:

1) Τις διατάξεις του άρθρου 5 του Ν.3010/23-04-2002 «Εναρμόνιση του Ν.1650/1986 με τις οδηγίες 97/11 Ε.Ε. και 96/61 Ε.Ε., διαδικασία οριοθέτησης και ρυθμίσεις θεμάτων για τα υδατορέματα και άλλες διατάξεις» (ΦΕΚ 91Α /25-4-2002).

2) Τις διατάξεις του Ν.2503/1997 «Διοίκηση, οργάνωση της Περιφέρειας, ρύθμιση θεμάτων για την τοπική αυτοδιοίκηση και άλλες διατάξεις» (ΦΕΚ 107Α/1997).

3) Το άρθρο 90 του Π.Δ. 63/2005 «Κωδικοποίηση της νομοθεσίας για την Κυβέρνηση και τα κυβερνητικά όργανα» (ΦΕΚ 98/Α/2005).

4) Τις διατάξεις του άρθρου 10 του Ν.3044/2002 (ΦΕΚ 197/Α/27-8-2002) για την «Άσκηση αρμοδιοτήτων του Πολεοδομικού Σχεδιασμού».

5) Το με αρ. πρωτ. 4975/26-04-2010 έγγραφο της Δ/νσης Τεχνικών Υπηρεσιών της Ν.Α Πέλλας (αρ. πρωτ. ΔΙ.ΠΕ.ΧΩ.: 3734/27-04-2010) με το οποίο μας υποβλήθηκαν οι μελέτες οριοθέτησης των ρεμάτων του θέματος.

6) Την με αριθ. πρωτ. 18911/22-10-2009 απόφαση της Δ/νσης Τεχνικών Υπηρεσιών της Ν.Α Πέλλας για τον καθορισμό οριογραμμών τμήματος ρέματος στο Τ.Δ Μανδάλου (Μαύρου) του Δ. Μενηίδος Ν. Πέλλας.

7) Το από 30-09-2009 απόσπασμα πρακτικού της με αριθ. 96/2009 απόφασης Δημοτικού Συμβουλίου Δ. Μενηίδος του Ν.Πέλλας για τον καθορισμό οριογραμμών τμήματος ρέματος στο Τ.Δ Μανδάλου (Μαύρου) του Δ. Μενηίδος Ν. Πέλλας.

8) Το με αρ. πρωτ.20329/05-11-2009 έγγραφο της Δ/νσης Τεχνικών Υπηρεσιών της Ν.Α Πέλλας για τον καθορισμό οριογραμμών τμήματος ρέματος στο Τ.Δ Καλλίπολης του Δ. Μενηίδος Ν. Πέλλας.

9) Το από 05-06-2009 απόσπασμα πρακτικού της με αριθ. 62/2009 απόφασης Δημοτικού Συμβουλίου Δ. Μενηίδος του Ν.Πέλλας για τον καθορισμό οριογραμμών τμήματος ρέματος στο Τ.Δ Καλλίπολης του Δ. Μενηίδος Ν. Πέλλας.

10) Την με αριθ. πρωτ. 20330/05-11-2009 απόφαση της Δ/νσης Τεχνικών Υπηρεσιών της Ν.Α Πέλλας για τον καθορισμό οριογραμμών τμήματος ρέματος στο Τ.Δ Καλής του Δ. Μενηίδος Ν. Πέλλας.

11) Το από 05-06-2009 απόσπασμα πρακτικού της με αριθ. 63/2009 απόφασης Δημοτικού Συμβουλίου Δ. Μενηίδος του Ν.Πέλλας για τον καθορισμό οριογραμμών τμήματος ρέματος στο Τ.Δ Καλής του Δ. Μενηίδος Ν. Πέλλας.

12) Το με αριθ.πρωτ.3062/09-06-2010 έγγραφο του Τμήματος Υδραυλικών Έργων της Δ/νσης Δημοσίων Έργων με το οποίο μας διαβίβασε την Υδραυλικές Μελέτες, Τεχνικές Εκθέσεις και τοπογραφικά διαγράμματα οριοθέτησης τμημάτων τριών ρεμάτων εντός σχεδίου στα Τ.Δ Μανδάλου, Τ.Δ Καλής και Τ.Δ Καλλίπολης του Δ. Μενηίδος Ν. Πέλλας, που συντάχθηκαν το πρώτο από την Σταυρούλα Καλαϊτζόγλου, πολιτικό μηχανικό και τα υπόλοιπα από τον Νικόλαο Κιάκα, τοπογράφο μηχανικό, όπως τα παραπάνω ελέγχθηκαν και θεωρήθηκαν από την υπόψη υπηρεσία (αρ. πρωτ. ΔΙ.ΠΕ.ΧΩ.: 5554/10-06-2010), αποφασίζουμε:

Επικυρώνεται ο καθορισμός των οριογραμμών τμημάτων τριών ρεμάτων εντός σχεδίου στα Τ.Δ Μανδάλου, Καλής και Καλλίπολης του Δ. Μενηίδος Ν. Πέλλας με τις συντεταγμένες των κορυφών των πολυγωνομετρικών των οριογραμμών που σημειώνονται με πράσινο χρώμα και αναπαρίστανται επί των τοπογραφικών διαγραμμάτων κλίμακας 1:500 που συνοδεύουν την απόφαση αυτή και αποτελούν αναπόσπαστο μέρος αυτής, όπως αυτές καθορίστηκαν από τις Υδραυλικές Μελέτες που συντάχθηκαν για το πρώτο από την Σταυρούλα Καλαϊτζόγλου και για τα υπόλοιπα από τον Νικόλαο Κιάκα και ελέγχθηκαν και θεωρήθηκαν από την Δ.Τ.Υ.Ν. Πέλλας.


Η ισχύς της απόφασης αυτής αρχίζει από την δημοσίευσή της στην Εφημερίδα της Κυβερνήσεως.

Η απόφαση αυτή να δημοσιευθεί στην Εφημερίδα της Κυβερνήσεως μαζί με τα τοπογραφικά διαγράμματα και τους πίνακες συντεταγμένων των κορυφών των ρεμάτων που τη συνοδεύουν.

Θεσσαλονίκη, 8 Ιουλίου 2010


Η Γενική Γραμματέας Περιφέρειας


ΜΑΡΙΑ ΛΙΟΝΗ

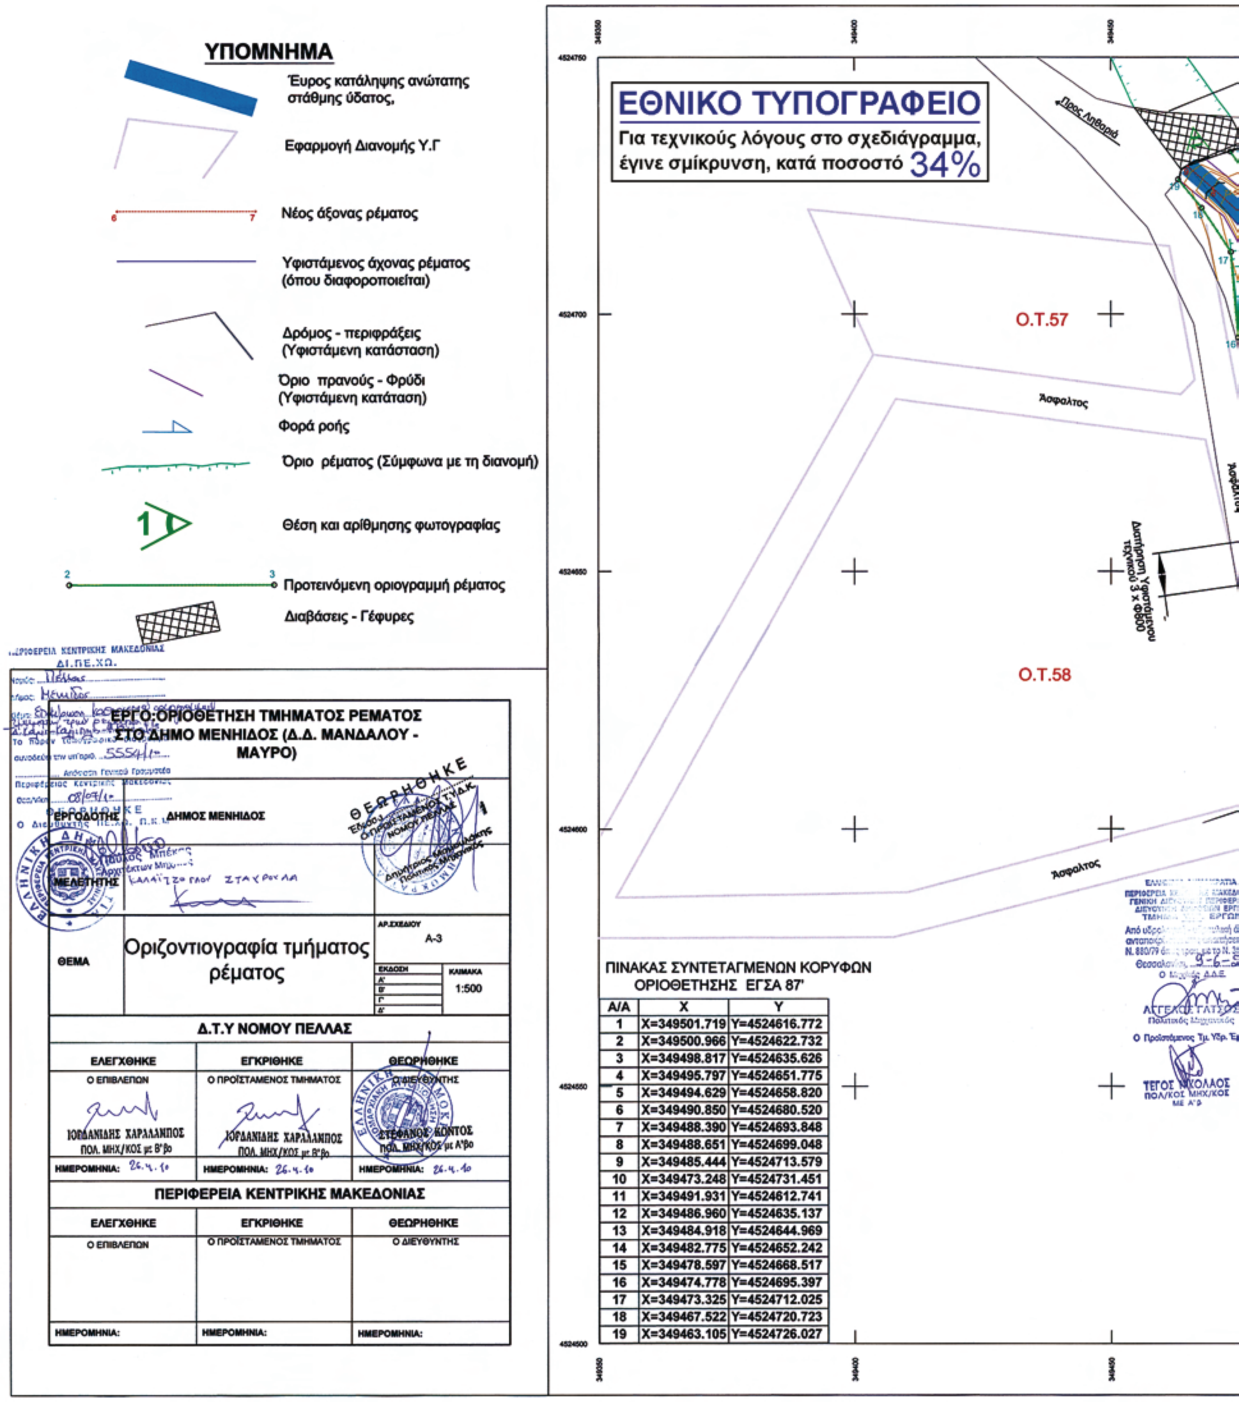


ΠΙΝΑΚΑΣ ΣΥΝΤΕΤΑΓΜΕΝΩΝ ΚΟΡΥΦΩΝ ΟΡΙΟΘΕΤΗΣΗΣ ΕΓΣΑ 87'

Α/Α	X	Y
1	X=349501.719	Y=4524616.772
2	X=349500.966	Y=4524622.732
3	X=349498.817	Y=4524635.626
4	X=349495.797	Y=4524651.775
5	X=349494.629	Y=4524658.820
6	X=349490.850	Y=4524680.520
7	X=349488.390	Y=4524693.848
8	X=349488.651	Y=4524699.048
9	X=349485.444	Y=4524713.579
10	X=349473.248	Y=4524731.451
11	X=349491.931	Y=4524612.741
12	X=349486.960	Y=4524635.137
13	X=349484.918	Y=4524644.969
14	X=349482.775	Y=4524652.242
15	X=349478.597	Y=4524668.517
16	X=349474.778	Y=4524695.397
17	X=349473.325	Y=4524712.025
18	X=349467.522	Y=4524720.723
19	X=349463.105	Y=4524726.027

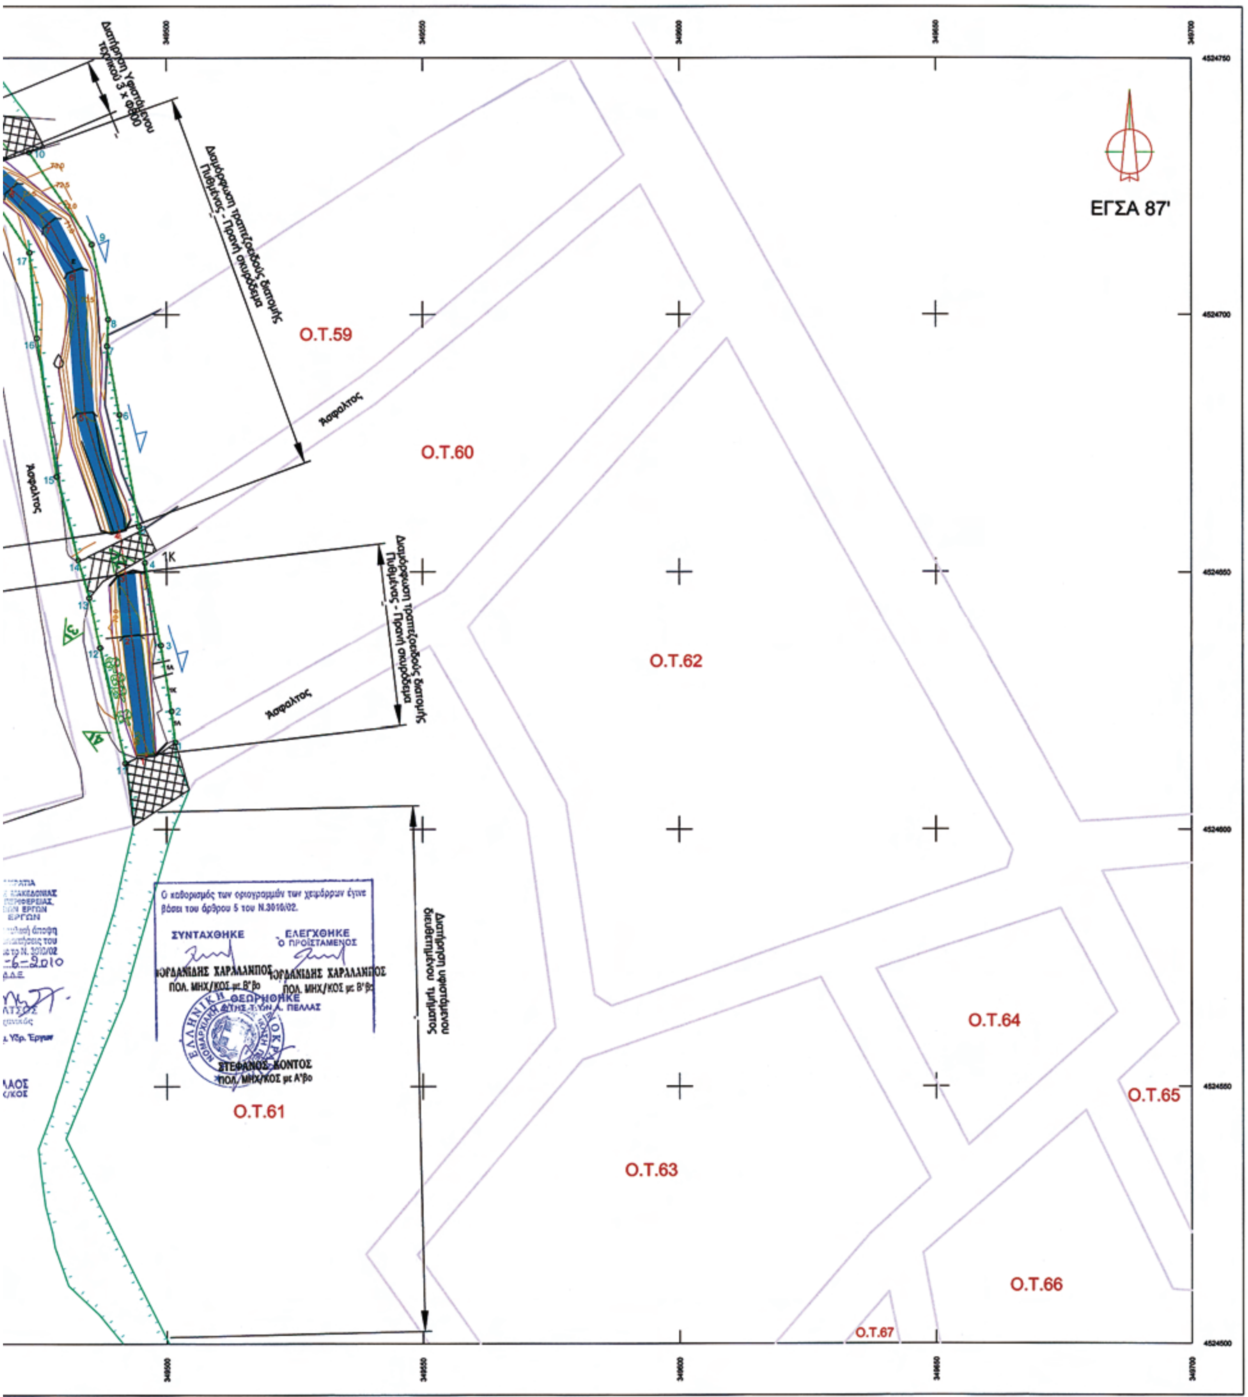

ΕΓΣΑ 87'
Ο.Τ.59
Ο.Τ.60
Ο.Τ.61
Ο.Τ.62
Ο.Τ.63
Ο.Τ.64
Ο.Τ.65
Ο.Τ.66
Ο.Τ.67
Άσφαλτος
Άσφαλτος
Άσφαλτος
Διαμόρφωση τραπεζοειδούς διατομής Πυθμένας - Πρανή σκυρόδεμα
Διαμόρφωση τραπεζοειδούς διατομής Πυθμένας - Πρανή σκυρόδεμα
Διατήρηση υφιστάμενου διευθετημένου τμήματος
Ο καθορισμός των οριογραμμών των χειμάρρων έγινε βάσει του άρθρου 5 του Ν.3010/02.
ΣΥΝΤΑΧΘΗΚΕ
ΕΛΕΓΧΘΗΚΕ
Ο ΠΡΟΪΣΤΑΜΕΝΟΣ
ΙΟΡΔΑΝΙΔΗΣ ΧΑΡΑΛΑΜΠΟΣ
ΠΟΛ. ΜΗΧ/ΚΟΣ με Β'βθ
ΙΟΡΔΑΝΙΔΗΣ ΧΑΡΑΛΑΜΠΟΣ
ΠΟΛ. ΜΗΧ/ΚΟΣ με Β'βθ
ΘΕΩΡΗΘΗΚΕ
ΣΤΕΦΑΝΟΣ ΚΟΝΤΟΣ
ΠΟΛ. ΜΗΧ/ΚΟΣ με Α'βθ

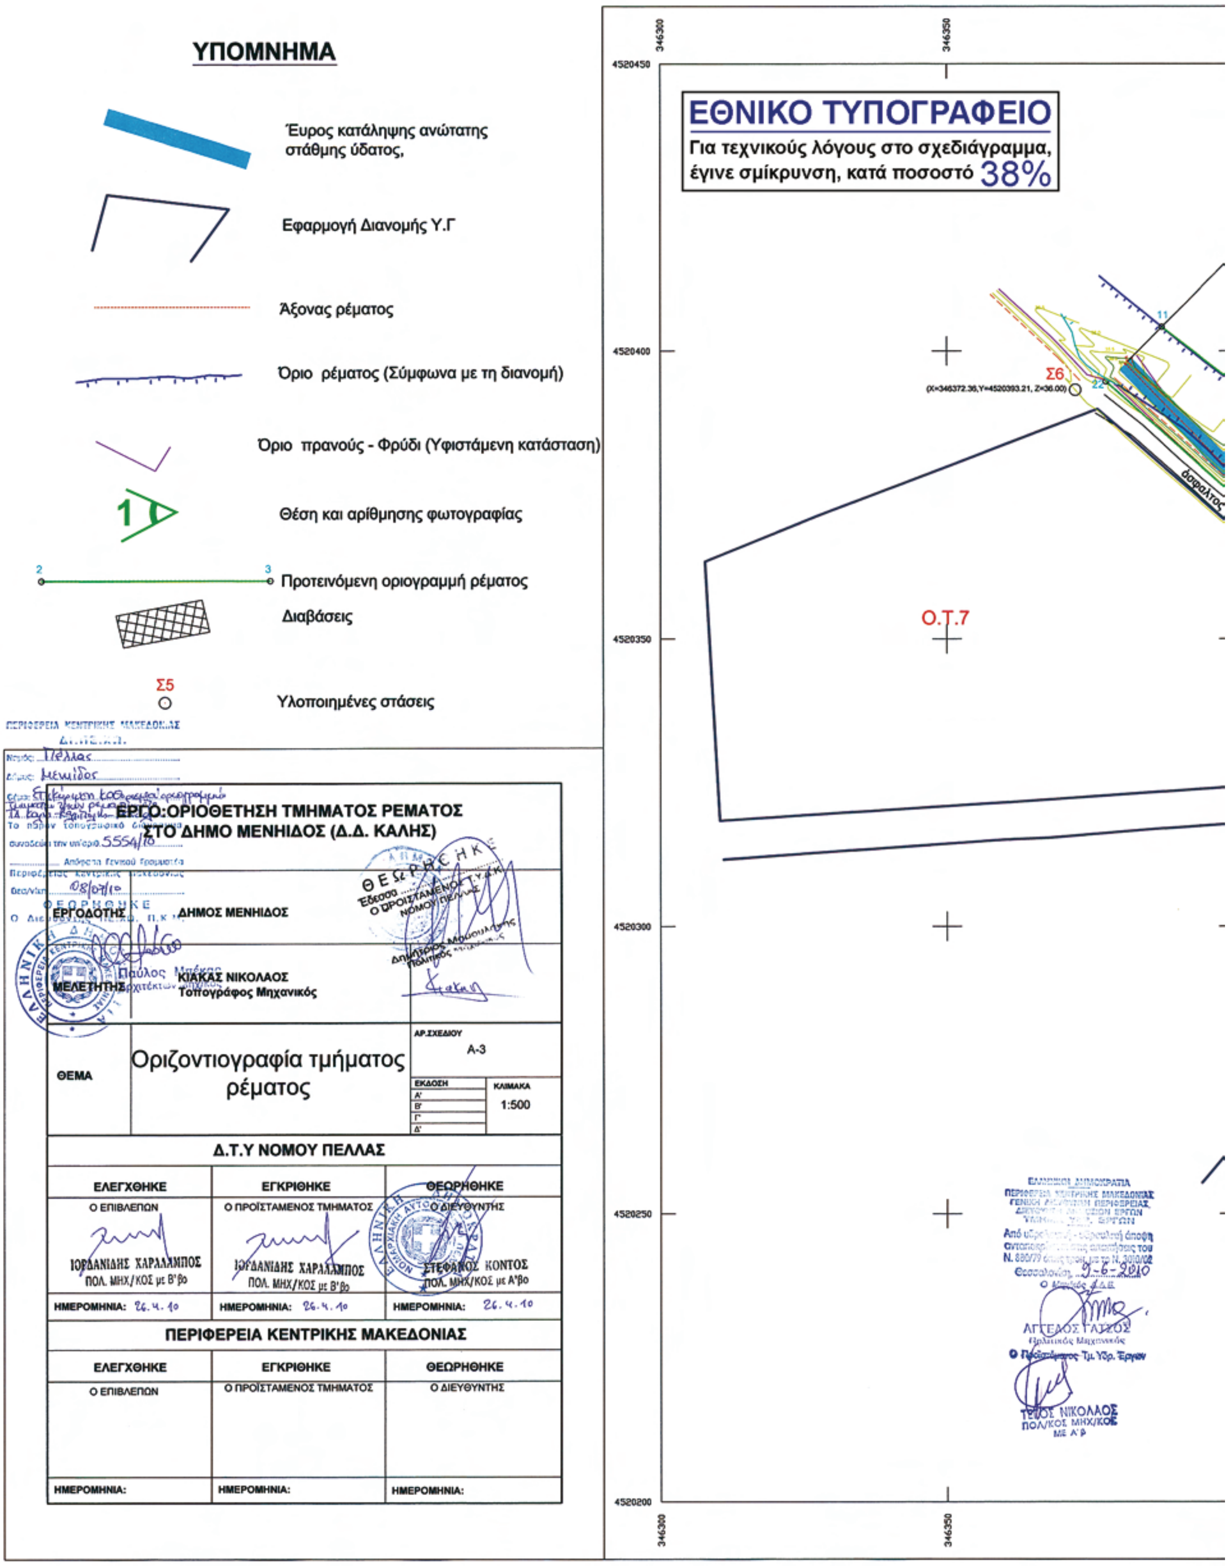
ΥΠΟΜΝΗΜΑ
Έυρος κατάληψης ανώτατης στάθμης ύδατος,
Εφαρμογή Διανομής Υ.Γ
Άξονας ρέματος
Όριο ρέματος (Σύμφωνα με τη διανομή)
Όριο πρανούς - Φρύδι (Υφιστάμενη κατάσταση)
Θέση και αρίθμησης φωτογραφίας
Προτεινόμενη οριογραμμή ρέματος
Διαβάσεις
Σ5
Υλοποιημένες στάσεις
ΕΘΝΙΚΟ ΤΥΠΟΓΡΑΦΕΙΟ
Για τεχνικούς λόγους στο σχεδιάγραμμα, έγινε σμίκρυνση, κατά ποσοστό 38%
Σ6
Ο.Τ.7
ασφαλτος
ΕΡΓΟ: ΟΡΙΟΘΕΤΗΣΗ ΤΜΗΜΑΤΟΣ ΡΕΜΑΤΟΣ ΣΤΟ ΔΗΜΟ ΜΕΝΗΙΔΟΣ (Δ.Δ. ΚΑΛΗΣ)
ΕΡΓΟΔΟΤΗΣ: ΔΗΜΟΣ ΜΕΝΗΙΔΟΣ
ΜΕΛΕΤΗΤΗΣ: ΚΙΑΚΑΣ ΝΙΚΟΛΑΟΣ Τοπογράφος Μηχανικός
ΘΕΜΑ: Οριζοντιογραφία τμήματος ρέματος
ΑΡ.ΣΧΕΔΙΟΥ Α-3
ΚΛΙΜΑΚΑ 1:500
Δ.Τ.Υ ΝΟΜΟΥ ΠΕΛΛΑΣ
ΕΛΕΓΧΘΗΚΕ / Ο ΕΠΙΒΛΕΠΩΝ / ΙΟΡΔΑΝΙΔΗΣ ΧΑΡΑΛΑΜΠΟΣ ΠΟΛ. ΜΗΧ/ΚΟΣ με Β'βο / ΗΜΕΡΟΜΗΝΙΑ: 26.4.10
ΕΓΚΡΙΘΗΚΕ / Ο ΠΡΟΪΣΤΑΜΕΝΟΣ ΤΜΗΜΑΤΟΣ / ΙΟΡΔΑΝΙΔΗΣ ΧΑΡΑΛΑΜΠΟΣ ΠΟΛ. ΜΗΧ/ΚΟΣ με Β'βο / ΗΜΕΡΟΜΗΝΙΑ: 26.4.10
ΘΕΩΡΗΘΗΚΕ / Ο ΔΙΕΥΘΥΝΤΗΣ / ΣΤΕΦΑΝΟΣ ΚΟΝΤΟΣ ΠΟΛ. ΜΗΧ/ΚΟΣ με Α'βο / ΗΜΕΡΟΜΗΝΙΑ: 26.4.10
ΠΕΡΙΦΕΡΕΙΑ ΚΕΝΤΡΙΚΗΣ ΜΑΚΕΔΟΝΙΑΣ
ΕΛΕΓΧΘΗΚΕ / Ο ΕΠΙΒΛΕΠΩΝ / ΗΜΕΡΟΜΗΝΙΑ:
ΕΓΚΡΙΘΗΚΕ / Ο ΠΡΟΪΣΤΑΜΕΝΟΣ ΤΜΗΜΑΤΟΣ / ΗΜΕΡΟΜΗΝΙΑ:
ΘΕΩΡΗΘΗΚΕ / Ο ΔΙΕΥΘΥΝΤΗΣ / ΗΜΕΡΟΜΗΝΙΑ:
ΑΓΓΕΛΟΣ ΓΑΤΣΟΣ
ΤΕΦΟΣ ΝΙΚΟΛΑΟΣ ΠΟΛ/ΚΟΣ ΜΗΧ/ΚΟΣ ΜΕ Α'β

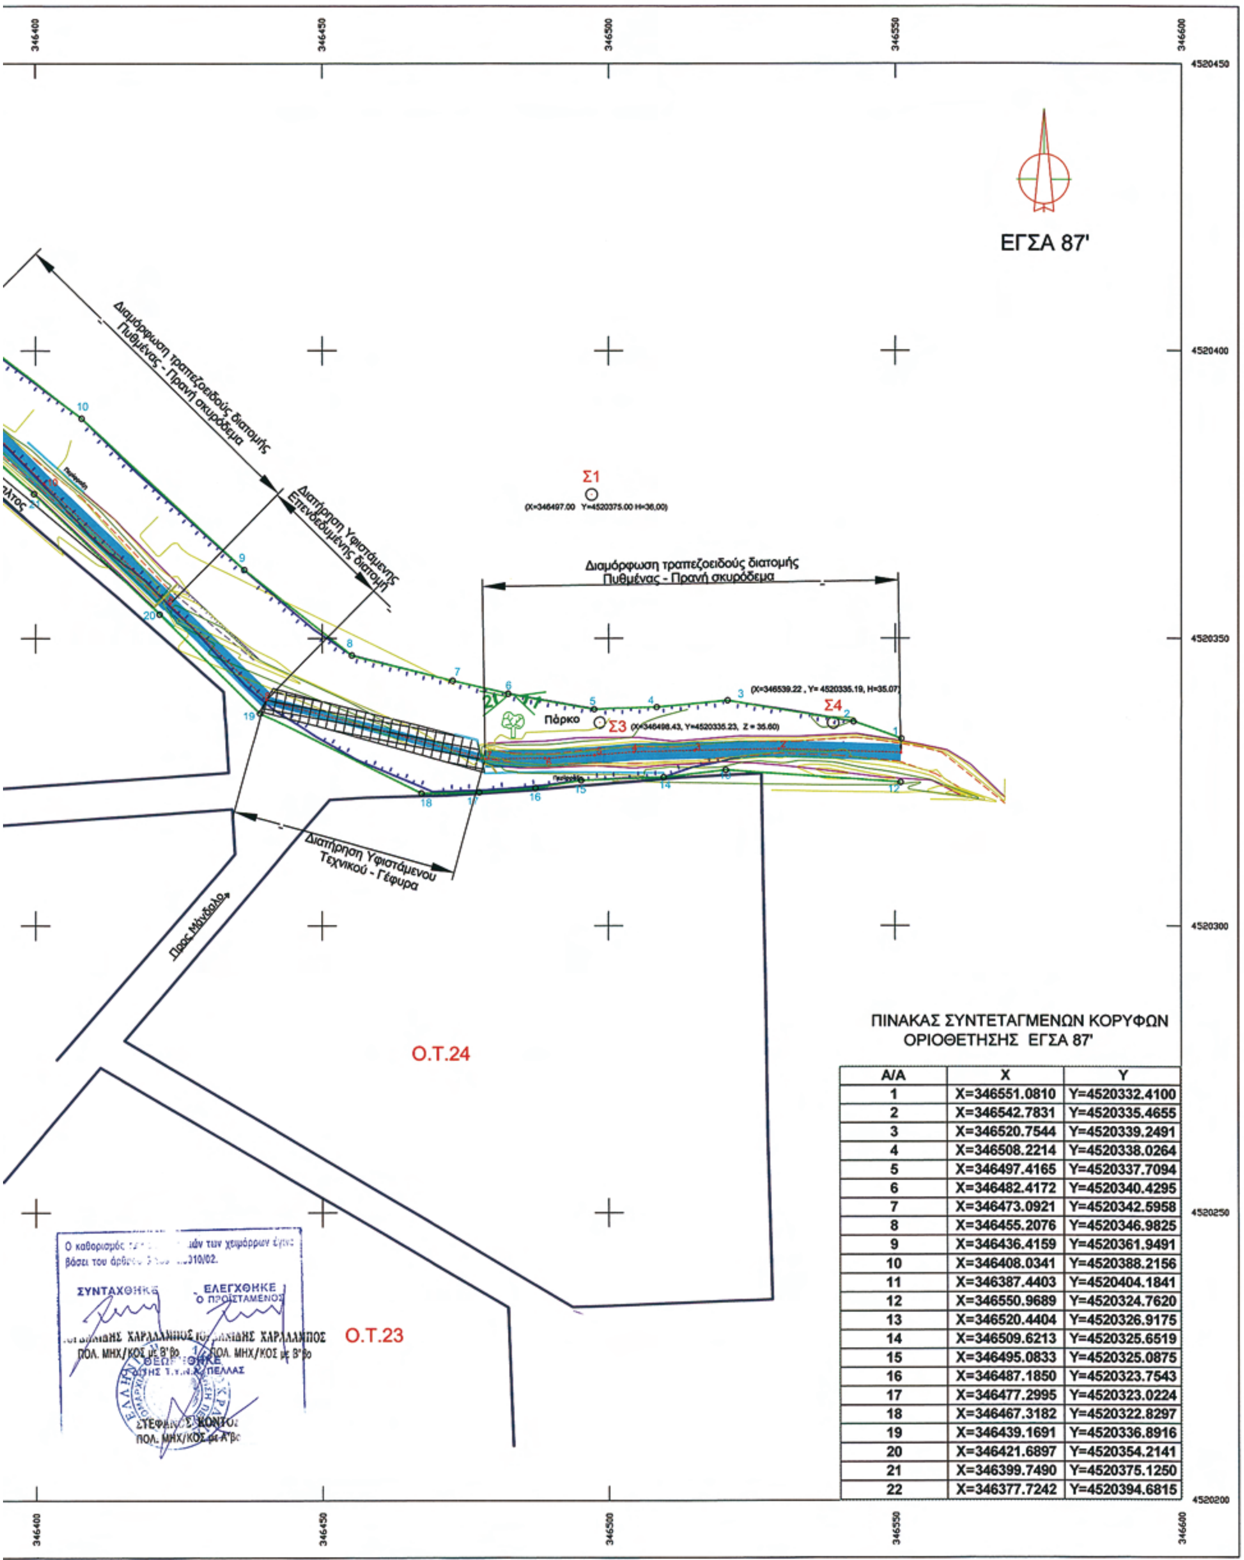

ΠΙΝΑΚΑΣ ΣΥΝΤΕΤΑΓΜΕΝΩΝ ΚΟΡΥΦΩΝ ΟΡΙΟΘΕΤΗΣΗΣ ΕΓΣΑ 87'

Α/Α	Χ	Υ
1	Χ=346551.0810	Υ=4520332.4100
2	Χ=346542.7831	Υ=4520335.4655
3	Χ=346520.7544	Υ=4520339.2491
4	Χ=346508.2214	Υ=4520338.0264
5	Χ=346497.4165	Υ=4520337.7094
6	Χ=346482.4172	Υ=4520340.4295
7	Χ=346473.0921	Υ=4520342.5958
8	Χ=346455.2076	Υ=4520346.9825
9	Χ=346436.4159	Υ=4520361.9491
10	Χ=346408.0341	Υ=4520388.2156
11	Χ=346387.4403	Υ=4520404.1841
12	Χ=346550.9689	Υ=4520324.7620
13	Χ=346520.4404	Υ=4520326.9175
14	Χ=346509.6213	Υ=4520325.6519
15	Χ=346495.0833	Υ=4520325.0875
16	Χ=346487.1850	Υ=4520323.7543
17	Χ=346477.2995	Υ=4520323.0224
18	Χ=346467.3182	Υ=4520322.8297
19	Χ=346439.1691	Υ=4520336.8916
20	Χ=346421.6897	Υ=4520354.2141
21	Χ=346399.7490	Υ=4520375.1250
22	Χ=346377.7242	Υ=4520394.6815

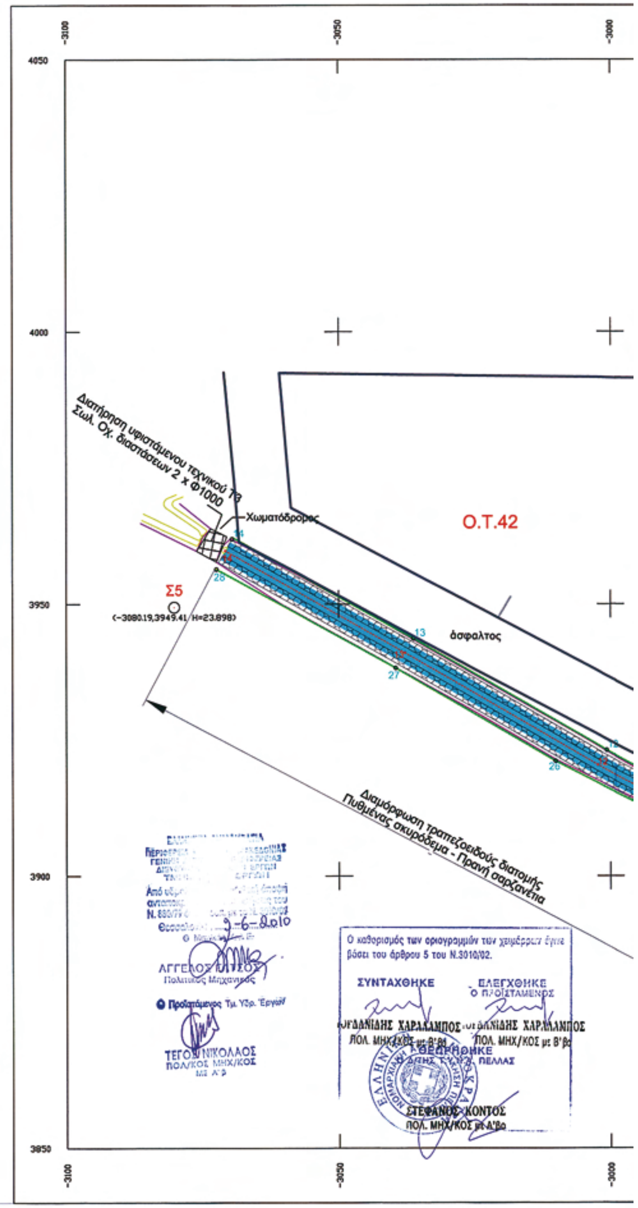

ΥΠΟΜΝΗΜΑ

- Εύρος κατάληψης ανώτατης στάθμης ύδατος,
- Εφαρμογή Διανομής Υ.Γ
- Άξονας ρέματος
- Όριο πρανούς - Φρύδι
- Θέση και αρίθμησης φωτογραφίας
- Προτεινόμενη οριογραμμή ρέματος
- Διαβάσεις
- Επένδυση πρανών με σαρζανέτια
- Σ5 Υλοποιημένες στάσεις

ΠΙΝΑΚΑΣ ΣΥΝΤΕΤΑΓΜΕΝΩΝ ΚΟΡΥΦΩΝ ΟΡΙΟΘΕΤΗΣΗΣ
L=40.45, M=-1.27

Α/Α	Χ	Υ
1	X=-2784.4827	Y=3896.3410
2	X=-2802.2057	Y=3897.2670
3	X=-2816.7554	Y=3897.5197
4	X=-2848.1316	Y=3900.3673
5	X=-2867.2650	Y=3901.5700
6	X=-2895.9510	Y=3903.4990
7	X=-2934.7146	Y=3905.3716
8	X=-2951.6662	Y=3906.4169
9	X=-2958.5637	Y=3908.1283
10	X=-2970.8962	Y=3908.5333
11	X=-2978.5747	Y=3910.8301
12	X=-3000.7476	Y=3923.1229
13	X=-3036.2634	Y=3943.6263
14	X=-3069.4167	Y=3962.1834
15	X=-2786.0228	Y=3889.9564
16	X=-2802.5856	Y=3891.8622
17	X=-2816.9926	Y=3892.4965
18	X=-2848.5754	Y=3894.4768
19	X=-2877.7123	Y=3896.0527
20	X=-2896.2874	Y=3896.8230
21	X=-2935.0695	Y=3900.1256
22	X=-2952.3725	Y=3900.2961
23	X=-2958.5053	Y=3901.7440
24	X=-2970.0588	Y=3902.9058
25	X=-2981.0513	Y=3906.1845
26	X=-3010.2176	Y=3921.1056
27	X=-3039.5084	Y=3938.2359
28	X=-3072.4027	Y=3956.3920

ΕΡΓΟ: ΟΡΙΟΘΕΤΗΣΗ ΤΜΗΜΑΤΟΣ ΡΕΜΑΤΟΣ ΣΤΟ ΔΗΜΟ ΜΕΝΗΙΔΟΣ (Δ.Δ. ΚΑΛΛΙΠΟΛΗΣ)

ΕΡΓΟΔΟΤΗΣ: ΔΗΜΟΣ ΜΕΝΗΙΔΟΣ

ΜΕΛΕΤΗΤΗΣ: ΚΙΑΚΑΣ ΝΙΚΟΛΑΟΣ Τοπογράφος Μηχανικός

ΘΕΜΑ: Οριζοντιογραφία τμήματος ρέματος

ΑΡ.ΣΧΕΔΙΟΥ: Α-3 — ΚΛΙΜΑΚΑ: 1:500


Δ.Τ.Υ ΝΟΜΟΥ ΠΕΛΛΑΣ

ΕΛΕΓΧΘΗΚΕ	ΕΓΚΡΙΘΗΚΕ	ΘΕΩΡΗΘΗΚΕ
Ο ΕΠΙΒΛΕΠΩΝ	Ο ΠΡΟΪΣΤΑΜΕΝΟΣ ΤΜΗΜΑΤΟΣ	Ο ΔΙΕΥΘΥΝΤΗΣ
ΙΟΡΔΑΝΙΔΗΣ ΧΑΡΑΛΑΜΠΟΣ ΠΟΛ. ΜΗΧ/ΚΟΣ με Β'βο	ΙΟΡΔΑΝΙΔΗΣ ΧΑΡΑΛΑΜΠΟΣ ΠΟΛ. ΜΗΧ/ΚΟΣ με Β'βο	ΣΤΕΦΑΝΟΣ ΚΟΝΤΟΣ ΠΟΛ. ΜΗΧ/ΚΟΣ με Α'βο
ΗΜΕΡΟΜΗΝΙΑ: 26.4.10	ΗΜΕΡΟΜΗΝΙΑ: 26.4.10	ΗΜΕΡΟΜΗΝΙΑ: 26.4.10

ΠΕΡΙΦΕΡΕΙΑ ΚΕΝΤΡΙΚΗΣ ΜΑΚΕΔΟΝΙΑΣ

ΕΛΕΓΧΘΗΚΕ	ΕΓΚΡΙΘΗΚΕ	ΘΕΩΡΗΘΗΚΕ
Ο ΕΠΙΒΛΕΠΩΝ	Ο ΠΡΟΪΣΤΑΜΕΝΟΣ ΤΜΗΜΑΤΟΣ	Ο ΔΙΕΥΘΥΝΤΗΣ
ΗΜΕΡΟΜΗΝΙΑ:	ΗΜΕΡΟΜΗΝΙΑ:	ΗΜΕΡΟΜΗΝΙΑ:

ΕΘΝΙΚΟ ΤΥΠΟΓΡΑΦΕΙΟ
Για τεχνικούς λόγους στο σχεδιάγραμμα, έγινε σμίκρυνση, κατά ποσοστό 36%

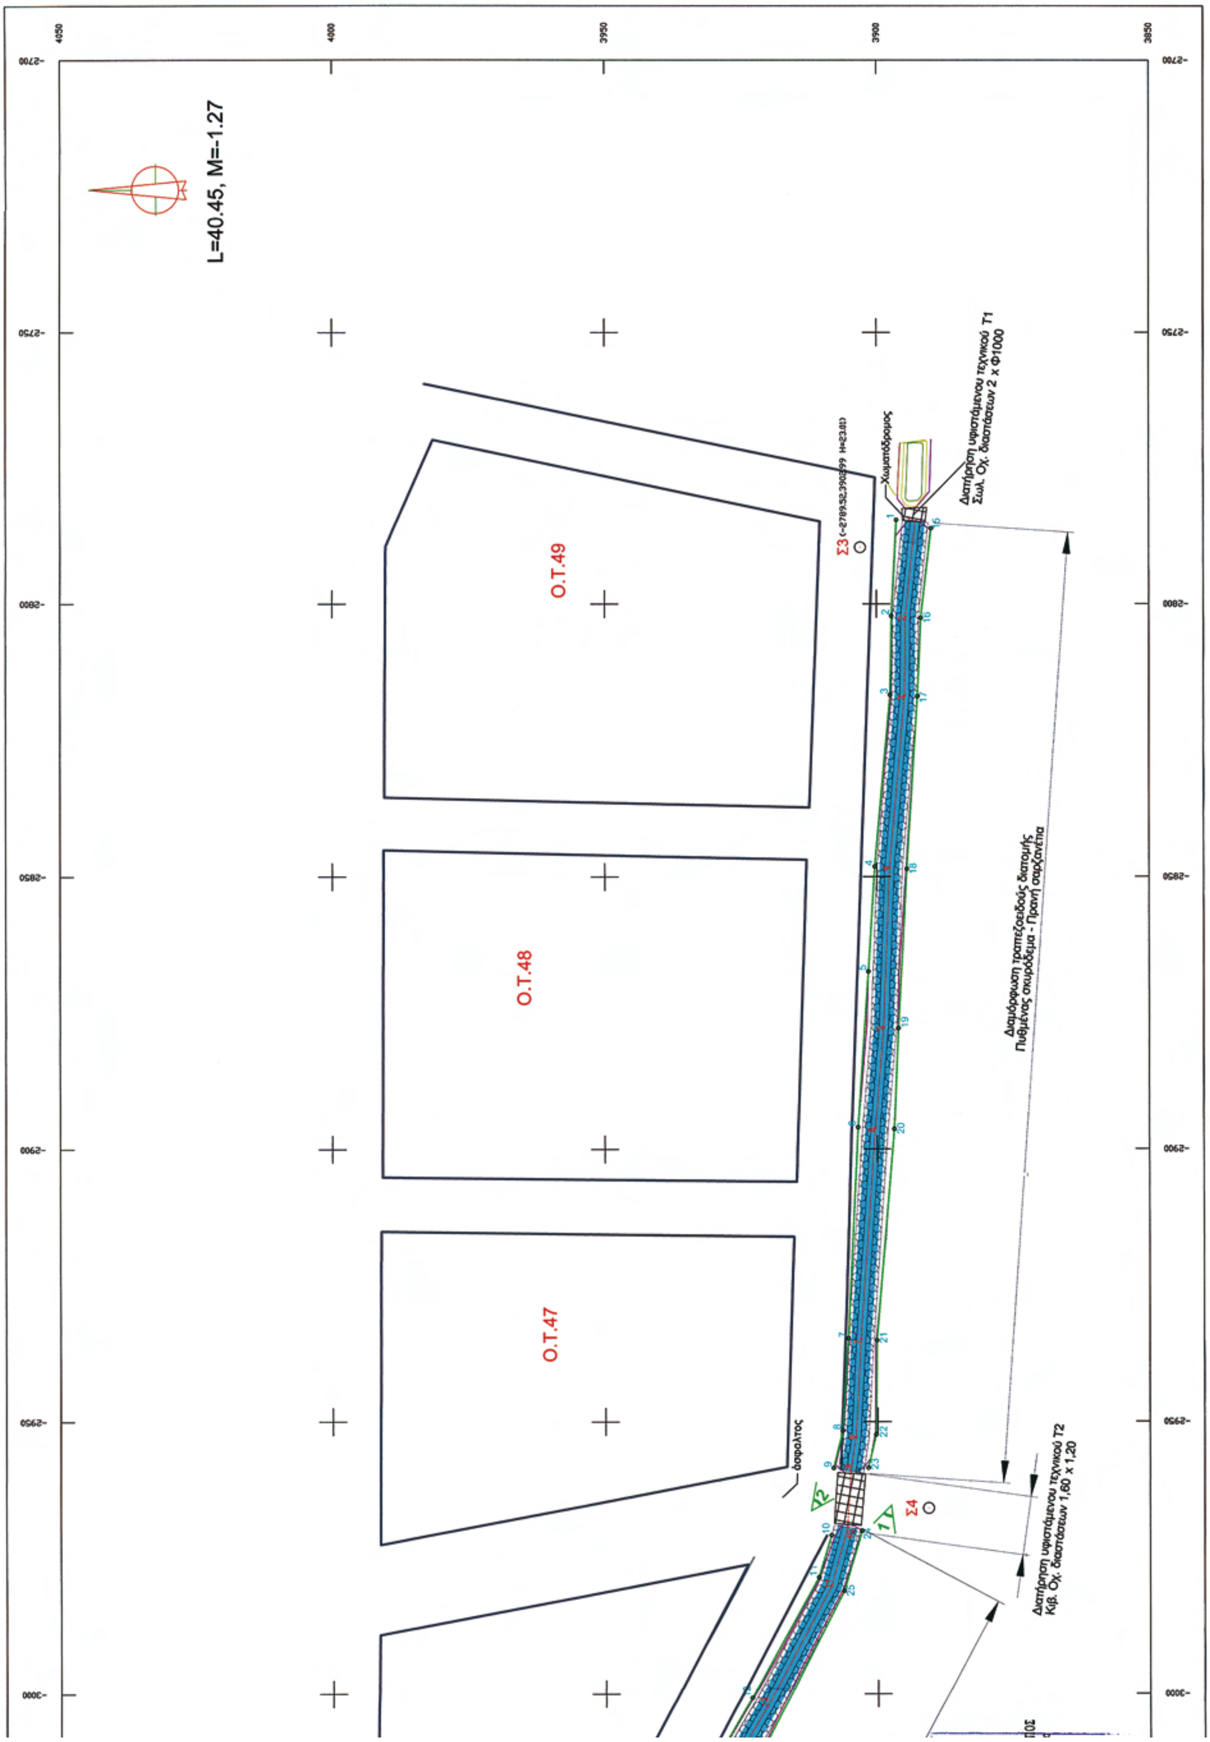
L=40.45, M=-1.27
Ο.Τ.49
Ο.Τ.48
Ο.Τ.47
Σ3
Σ4
Χωματόδρομος
άσφαλτος
Διατήρηση υφιστάμενου τεχνικού Τ1
Σωλ. Οχ. διαστάσεων 2 x Φ1000
Διαμόρφωση τραπεζοειδούς διατομής
Πυθμένας σκυρόδεμα - Πρανή σαρζανέτια
Διατήρηση υφιστάμενου τεχνικού Τ2
Κιβ. Οχ. διαστάσεων 1,60 x 1,20

ΕΘΝΙΚΟ ΤΥΠΟΓΡΑΦΕΙΟ

ΕΦΗΜΕΡΙΣ ΤΗΣ ΚΥΒΕΡΝΗΣΕΩΣ

ΠΕΡΙΦΕΡΕΙΑΚΑ ΓΡΑΦΕΙΑ ΠΩΛΗΣΗΣ Φ.Ε.Κ.

ΘΕΣΣΑΛΟΝΙΚΗ - Βασ. Όλγας 227	**23104 23956**	**ΚΟΜΟΤΗΝΗ** - Δημοκρατίας 1	**25310 22858**
ΠΕΙΡΑΙΑΣ - Ευρυπίδου 63	**210 4135228**	**ΛΑΡΙΣΑ** - Διοικητήριο	**2413 506449**
ΠΑΤΡΑ - Πανεπιστημίου 254 -Κτήριο Β	**2613 613428**	**ΗΡΑΚΛΕΙΟ** - Πεδιάδος 2	**2810 300781**
ΙΩΑΝΝΙΝΑ - Διοικητήριο	**26510 87215**	**ΜΥΤΙΛΗΝΗ** - Πλ. Κωνσταντινουπόλεως 1	**2251 352100**

ΤΙΜΗ ΠΩΛΗΣΗΣ ΦΥΛΛΩΝ ΤΗΣ ΕΦΗΜΕΡΙΔΟΣ ΤΗΣ ΚΥΒΕΡΝΗΣΕΩΣ

Σε έντυπη μορφή:

- Για τα Φ.Ε.Κ. από 1 έως 16 σελίδες σε 1 € προσαυξανόμενη κατά 0,20 € για κάθε επιπλέον οκτασέλιδο ή μέρος αυτού.
- Για τα φωτοαντίγραφα Φ.Ε.Κ. σε 0,15 € ανά σελίδα.

Σε μορφή DVD/CD:

Τεύχος	Ετήσια έκδοση	Τριμηνιαία έκδοση	Μηνιαία έκδοση
Α΄	150 €	40 €	15 €
Β΄	300 €	80 €	30 €
Γ΄	50 €	–	–
Υ.Ο.Δ.Δ.	50 €	–	–
Δ΄	110 €	30 €	–

Τεύχος	Ετήσια έκδοση	Τριμηνιαία έκδοση	Μηνιαία έκδοση
Α.Α.Π.	110 €	30 €	-
Ε.Β.Ι.	100 €	–	-
Α.Ε.Δ.	5 €	–	-
Δ.Δ.Σ.	200 €	–	20 €
Α.Ε.–Ε.Π.Ε. και **Γ.Ε.Μ.Η.**	–	–	100 €

- Η τιμή πώλησης μεμονωμένων Φ.Ε.Κ. σε μορφή cd-rom από εκείνα που διατίθενται σε ψηφιακή μορφή και μέχρι 100 σελίδες, σε 5 € προσαυξανόμενη κατά 1 € ανά 50 σελίδες.
- Η τιμή πώλησης σε μορφή cd-rom/dvd, δημοσιευμάτων μιας εταιρείας στο τεύχος Α.Ε.-Ε.Π.Ε. και Γ.Ε.ΜΗ. σε 5 € ανά έτος.

ΠΑΡΑΓΓΕΛΙΑ ΚΑΙ ΑΠΟΣΤΟΛΗ Φ.Ε.Κ.: Τηλεφωνικά: 210 4071010 - fax: 210 4071011 - internet: http://www.et.gr

ΕΤΗΣΙΕΣ ΣΥΝΔΡΟΜΕΣ Φ.Ε.Κ.

Τεύχος	Έντυπη μορφή
Α΄	225 €
Β΄	320 €
Γ΄	65 €
Υ.Ο.Δ.Δ.	65 €
Δ΄	160 €
Α.Α.Π.	160 €

Τεύχος	Έντυπη μορφή
Α.Ε.Δ.	10 €
Α.Ε.-Ε.Π.Ε. και **Γ.Ε.Μ.Η.**	2.250 €
Δ.Δ.Σ.	225 €
Α.Σ.Ε.Π.	70 €
Ε.Β.Ι.	65 €

- Το τεύχος Α.Σ.Ε.Π. (έντυπη μορφή) θα αποστέλλεται σε συνδρομητές ταχυδρομικά, με την επιβάρυνση των 70 €, ποσό το οποίο αφορά τα ταχυδρομικά έξοδα..

- Η καταβολή γίνεται σε όλες τις Δημόσιες Οικονομικές Υπηρεσίες (Δ.Ο.Υ.). Το πρωτότυπο διπλότυπο (έγγραφο αριθμ. πρωτ. 9067/28.2.2005 2η Υπηρεσία Επιτρόπου Ελεγκτικού Συνεδρίου) με φροντίδα των ενδιαφερομένων, πρέπει να αποστέλλεται ή να κατατίθεται στο Εθνικό Τυπογραφείο (Καποδιστρίου 34, Τ.Κ. 104 32 Αθήνα).
- Σημειώνεται ότι φωτοαντίγραφα διπλοτύπων, ταχυδρομικές Επιταγές για την εξόφληση της συνδρομής, δεν γίνονται δεκτά και θα επιστρέφονται.
- Οι οργανισμοί τοπικής αυτοδιοίκησης, τα νομικά πρόσωπα δημοσίου δικαίου, τα μέλη της Ένωσης Ιδιοκτητών Ημερησίου Τύπου Αθηνών και Επαρχίας, οι τηλεοπτικοί και ραδιοφωνικοί σταθμοί, η Ε.Σ.Η.Ε.Α, τα τριτοβάθμια συνδικαλιστικά Όργανα και οι τριτοβάθμιες επαγγελματικές ενώσεις δικαιούνται έκπτωσης πενήντα τοις εκατό (50%) επί της ετήσιας ταχυδρομικής συνδρομής.
- Το ποσό υπέρ ΤΑ.Π.Ε.Τ. [5% επί του ποσού συνδρομής (τρέχον έτος + παλαιότητα)], καταβάλλεται ολόκληρο (Κ.Α.Ε. 3512) και υπολογίζεται πριν την έκπτωση.
- Στην Ταχυδρομική συνδρομή του τεύχους Α.Σ.Ε.Π. δεν γίνεται έκπτωση.

Πληροφορίες για δημοσιεύματα που καταχωρούνται στα Φ.Ε.Κ. στο τηλ.: 210 527900.

Φωτοαντίγραφα παλαιών Φ.Ε.Κ.: Μάρνη 8, τηλ.: 210 8220885, 210 8222924, 210 5279050.

Τα φύλλα όλων των τευχών της Εφημερίδας της Κυβερνήσεως διατίθενται δωρεάν σε ηλεκτρονική μορφή στην ιστοσελίδα του Εθνικού Τυπογραφείου (www.et.gr)

ΟΙ ΥΠΗΡΕΣΙΕΣ ΕΞΥΠΗΡΕΤΗΣΗΣ ΠΟΛΙΤΩΝ ΛΕΙΤΟΥΡΓΟΥΝ ΚΑΘΗΜΕΡΙΝΑ ΑΠΟ 08:00 ΜΕΧΡΙ 13:00

04003882807100008

ΑΠΟ ΤΟ ΕΘΝΙΚΟ ΤΥΠΟΓΡΑΦΕΙΟ

ΚΑΠΟΔΙΣΤΡΙΟΥ 34 * ΑΘΗΝΑ 104 32 * ΤΗΛ. 210 52 79 000 * FAX 210 52 21 004

ΗΛΕΚΤΡΟΝΙΚΗ ΔΙΕΥΘΥΝΣΗ: http://www.et.gr – e-mail: webmaster.et@et.gr